

Gesamtfläche 2. OG

SPREITENHOF

Standort im Spreitenhof:

2. Obergeschoss

Verfügbarkeit:

Ab Q1 2025


Mietzins:

Ab 165.-/m²

Grösse:

□ Gesamtfläche 2. OG 4'170 m²

Die angezeigte Fläche kann bei Bedarf mit weiteren Flächen zusammengeführt werden. Wir bieten Ihnen ein Höchstmass an Flexibilität im Ausbau Ihrer Mietflächen.

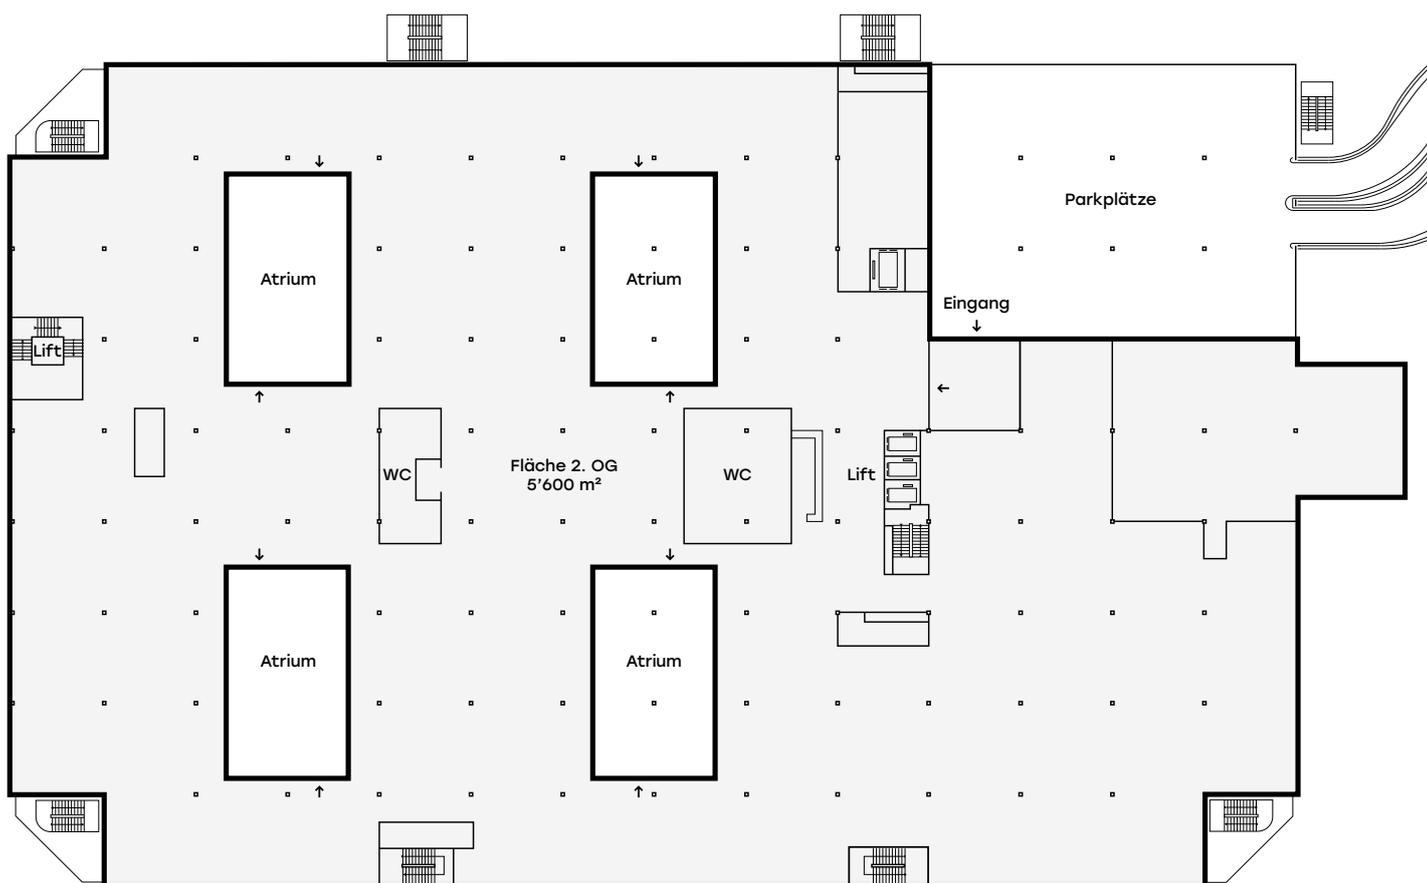

Vermarktung

Wincasa AG
Center- und Mixed Use Site Management
Strategy & Services

vermarktung-cmsm@wincasa.ch