

# Gesamtfläche 2. OG

**SPREITENHOF**

## Standort im Spreitenhof:

2. Obergeschoss

## Verfügbarkeit:

nach Absprache


## Mietzins:

Ab 165.-/m<sup>2</sup>

## Grösse:

 Gesamtfläche 2. OG 4'126 m<sup>2</sup>

Die angezeigte Fläche kann bei Bedarf mit weiteren Flächen zusammengeführt werden. Wir bieten Ihnen ein Höchstmass an Flexibilität im Ausbau Ihrer Mietflächen.

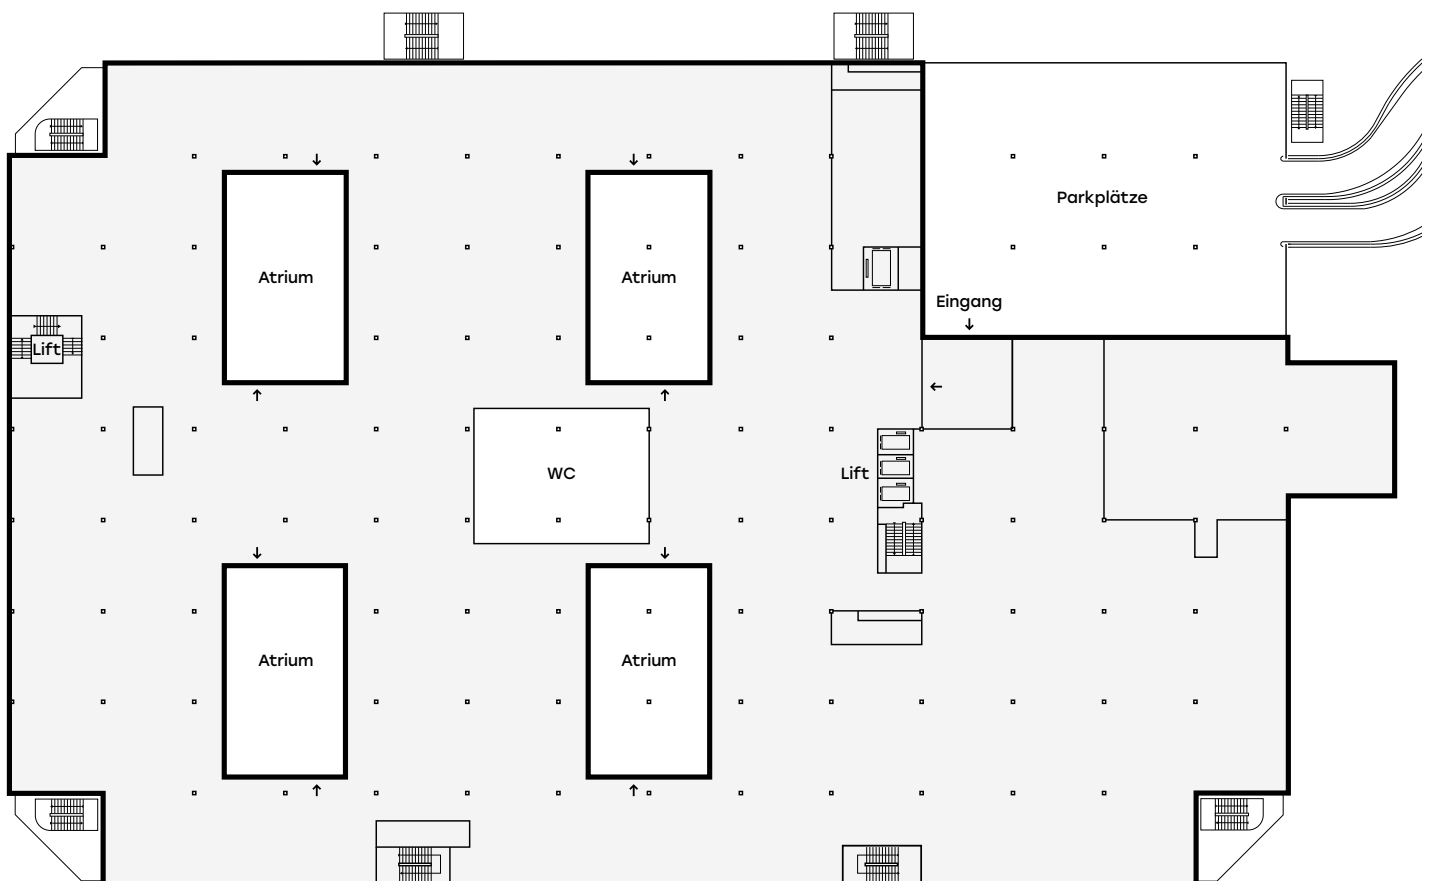

## Vermarktung

Wincasa AG  
Center- und Mixed Use Site Management  
Strategy & Services

[vermarktung-cmsm@wincasa.ch](mailto:vermarktung-cmsm@wincasa.ch)